



ООО «АЗСТРАСТСТРОЙ»

Свидетельство № 0133.10-2010-6313005093-П-038 от 19 июля 2016 г.

Заказчик – ПАО НК «РуссНефть»

«Система нефтесбора Варваровского нефтяного месторождения» (выкидные линии скв.№№2, 11, 22, 23)

ПРОЕКТ ПЛАНИРОВКИ ТЕРРИТОРИИ

Том 2. Материалы по обоснованию

- Раздел 3. Материалы по обоснованию проекта планировки территории.
Графическая часть
- Раздел 4. Материалы по обоснованию проекта планировки территории.
Пояснительная записка

33960-00-22-1275-ПШТ2

Взам. инв. №	
Подл. И дата	
Инв. № подл.	

Изм	№ док.	Подп.	Дата



ООО «АЗСТРАСТСТРОЙ»

Свидетельство № 0133.10-2010-6313005093-П-038 от 19 июля 2016 г.

Заказчик – ПАО НК «РуссНефть»

«Система нефтесбора Варваровского нефтяного месторождения» (выкидные линии скв.№№2, 11, 22, 23)

ПРОЕКТ ПЛАНИРОВКИ ТЕРРИТОРИИ

Том 2. Материалы по обоснованию

- Раздел 3. Материалы по обоснованию проекта планировки территории.
Графическая часть**
- Раздел 4. Материалы по обоснованию проекта планировки территории.
Пояснительная записка**

33960-00-22-1275-ПШТ2

Директор

П. И. Гугля

Главный инженер проекта

В. А. Кожемякин



Взам. инв. №	
Подл. И. дата	
Инв. № подл.	

Содержание тома

Обозначение	Наименование	Примечание
33960-00-22-1275-ППТ2-С	Содержание тома 2	
33960-00-22-1275-ППТ2-СП	Состав проектной документации	
	Раздел 3 «Материалы по обоснованию проекта планировки территории. Графическая часть»	
33960-00-22-1275-ППТ2-Г.1	Схема расположения элементов планировочной структуры	
33960-00-22-1275-ППТ2-Г.2	Схема использования территории в период подготовки проекта планировки территории	
33960-00-22-1275-ППТ2-Г.3	Схема границ зон с особыми условиями использования территорий, особо охраняемых природных территорий, лесничеств	
33960-00-22-1275-ППТ2-Г.4	Схема границ территорий, подверженных риску возникновения чрезвычайных ситуаций природного и техногенного характера	
33960-00-22-1275-ППТ2-Г.5	Схема конструктивных и планировочных решений	
33960-00-22-1275-ППТ2-ТЧ	Раздел 4 «Материалы по обоснованию проекта планировки территории. Пояснительная записка»	



Взам. инв. №	Подл. И. дата										
								33960-00-22-1275-ППТ2-С			
Инв. № подл.		Изм.	Кол.уч	Лист	№док.	Подп.	Дата	Содержание тома 2	Стадия	Лист	Листов
		Разраб.		Ермаков			12.22		П	1	1
		Проверил		Кожемякин			12.22				
		Н.контр.		Мурзина			12.22				
		ГИП		Кожемякин			12.22				
											

Состав проектной документации

Том	Наименование	Обозначение	Примечание
Том 1	Основная часть Раздел 1 «Проект планировки территории. Графическая часть» Раздел 2 «Положение о размещении линейных объектов»	33960-00-22-1275-ППТ1	
Том 2	Материалы по обоснованию Раздел 3 «Материалы по обоснованию проекта планировки территории. Графическая часть» Раздел 4 «Материалы по обоснованию проекта планировки территории. Пояснительная записка»	33960-00-22-1275-ППТ2	

Взам. инв. №	Подл. И дата												
Инв. № подл.								33960-00-22-1275-ППТ-СП					
											Состав проектной документации		
		Изм.	Кол.уч	Лист	№док.	Подп.	Дата	Стадия	Лист	Листов			
		Разраб.		Ермаков			12.22	П	1	1			
		Проверил		Кожемякин			12.22						
Н.контр.		Мурзина			12.22								
ГИП		Кожемякин			12.22								

Раздел 3
Материалы по обоснованию
проекта планировки территории.
Графическая часть

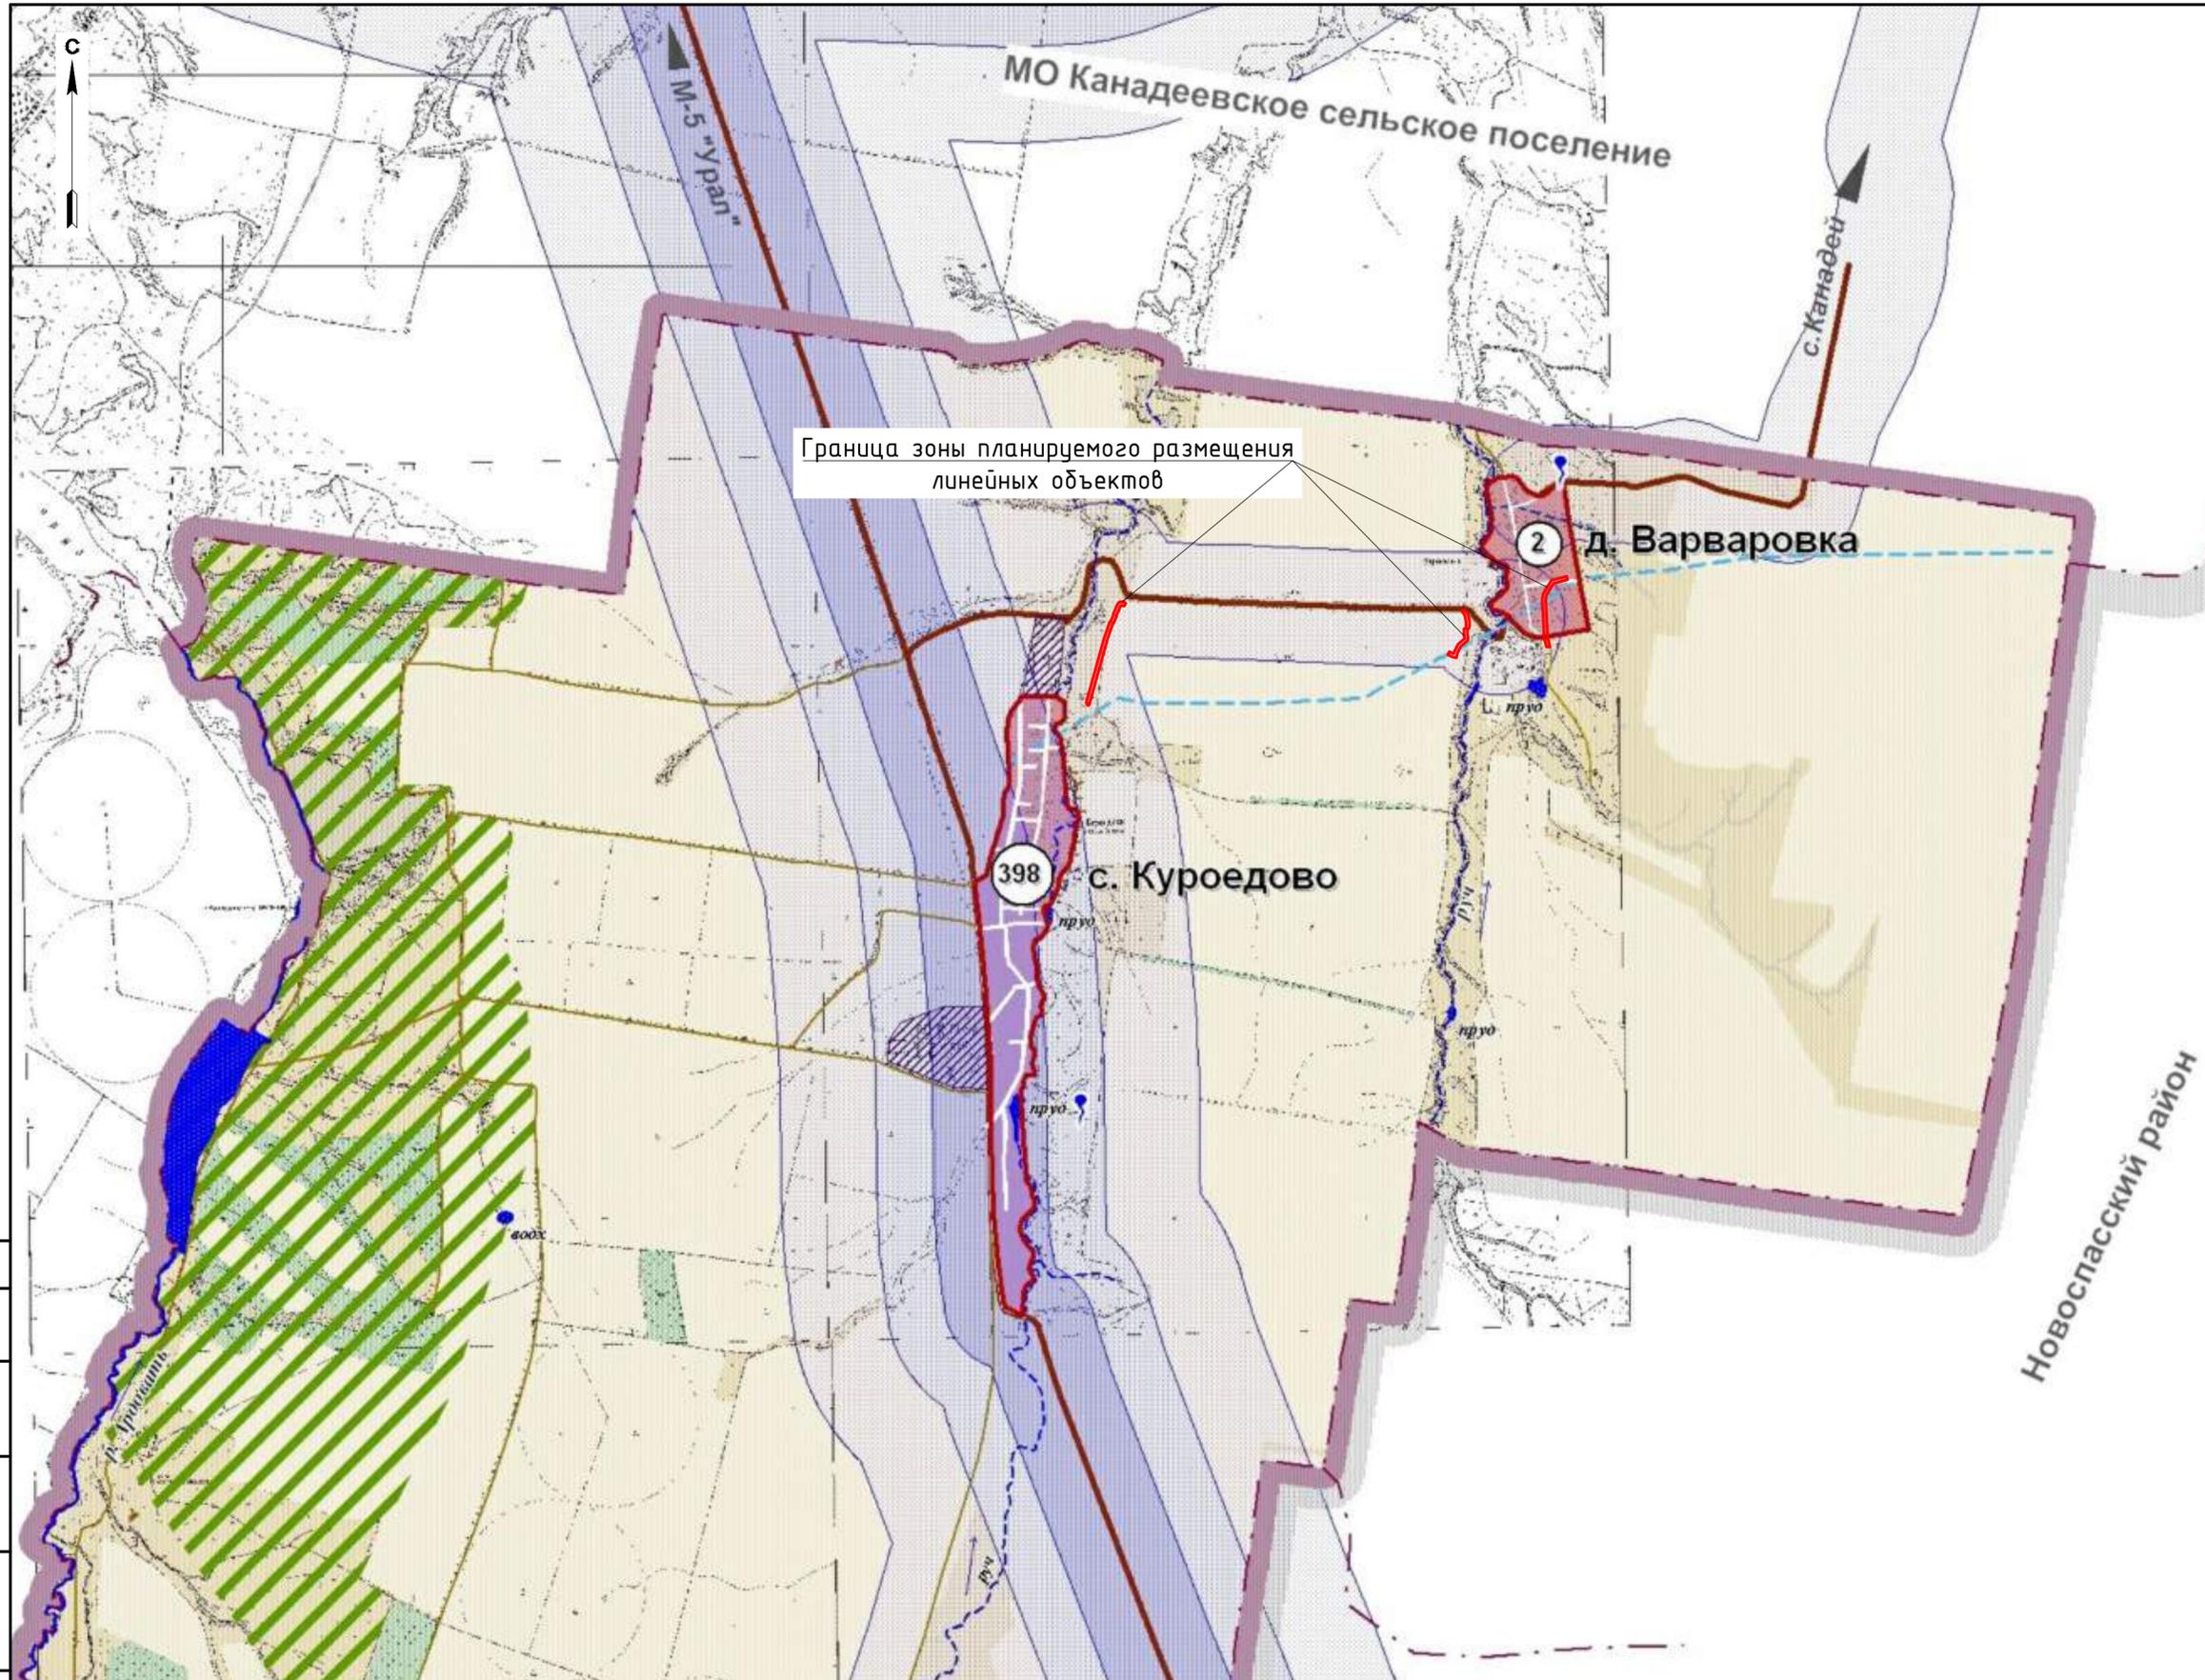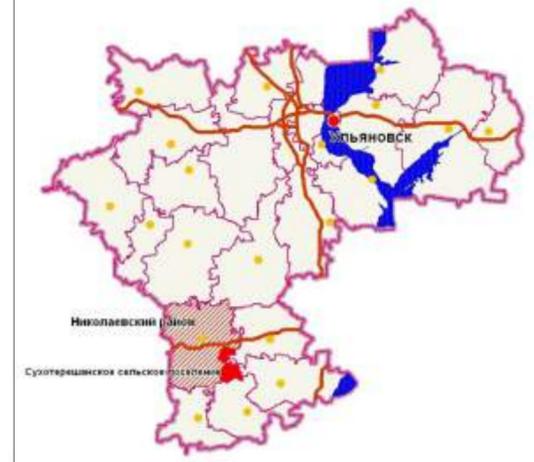

Граница зоны планируемого размещения линейных объектов

2 д. Варваровка

398 с. Куроедово

Новосласский район

Условные обозначения

- Границы**
- Границы Николаевского района
 - Границы муниципального образования
 - Существующие границы населенных пунктов
- Населенные пункты**
- Административный центр поселения
 - Населенные пункты
- Категории земель**
- Земли населенных пунктов
 - Земли промышленности
 - Земли сельскохозяйственного назначения
 - Земли сельскохозяйственного назначения (незастроенные)
 - Земли сельскохозяйственного назначения (застроенные)
 - Водоемы
 - Земли лесного фонда
 - Земли водного фонда
 - Рельефы
 - Земли транспорта, сооружения и коммуникации
 - Автодорога федерального значения М-5 "Урал"
 - Без асфальтового покрытия
 - Автодороги местного значения
 - Земли особо охраняемых природных территорий
 - Планировочная сеть и зоны их активного влияния
- Численность населения населенных пунктов**
- 49 д. Дворки - численность населения (по 40 чел)
 - 518 с. Сулак Горшка - административный центр МО Сухотрешанское сельское поселение

Согласовано
Взам. инв. N
Подпись и дата
Инв. N подл.

- В качестве обоснования использован генеральный план МО "Сухотрешанское сельское поселение" Николаевского района Ульяновской области.
- Границы территории, в отношении которой осуществляется подготовка проекта планировки совпадает с границей зоны планируемого размещения линейного объекта.
- В пределах границы территории, в отношении которой осуществляется подготовка проекта планировки, отсутствуют линейные объекты, подлежащие реконструкции в связи с изменением их местоположения.


					33960-00-22-1275-ППТ2-Г.1				
					«Система нефтесбора Варваровского нефтяного месторождения» (выкidyные линии скв.№ №2, 11, 22, 23)				
Изм.	Кол.уч.	Лист	№док.	Подпись	Дата	Проект планировки территории	Стадия	Лист	Листов
Разраб.	Ермаков			<i>[Подпись]</i>	12.22		п	1	1
Проверил	Пилюгин			<i>[Подпись]</i>	12.22				
Н. контр.	Гутов			<i>[Подпись]</i>	12.22	Схема расположения элементов планировочной структуры (1:25000)			




У С Л О В Н Ы Е О Б О З Н А Ч Е Н И Я



Границы зон планируемого размещения линейного объекта и объектов капитального строительства, проектируемых в составе линейных объектов (совпадает с границей территории, в отношении которой осуществляется подготовка проекта планировки)

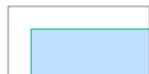

Земли промышленности, энергетики, транспорта, связи, радиовещания, телевидения, информатики, земли для обеспечения космической деятельности, земли обороны, безопасности и земли иного специального назначения

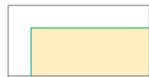

Земли сельскохозяйственного назначения



Граница кадастрового квартала



Граница земельного участка

73.09.031601

Кадастровый номер квартала

73.09.031601.589

Кадастровый номер земельного участка



73.09.031601:588

73.09.031601:608

1393400
371000

73.09.031601

73.09.031901

Трасса трубопровода от скв.№2 до врезки в нефтегазосборный трубопровод



73.09.031601:589

73.09.031601

Масштаб съемки 1:2000
Система координат МСК-73 зона 1
Система высот Балтийская 1977 г.
Горизонтالي проведены через 0.5 м
Изыскания выполнены в сентябре 2022 г.


1. Границы территории, в отношении которой осуществляется подготовка проекта планировки совпадает с границей зоны планируемого размещения линейного объекта.
2. В пределах границы территории, в отношении которой осуществляется подготовка проекта планировки, отсутствуют линейные объекты, подлежащие реконструкции в связи с изменением их местоположения.

Согласовано
Взам. инв. N
Подпись и дата
Инв. N подл.



33960-00-22-1275-ППТ2-Г.2								
«Система нефтесбора Варваровского нефтяного месторождения» (выкидные линии скв.№ №2, 11, 22, 23)								
Изм.	Кол.уч.	Лист	№док.	Подпись	Дата	Стадия	Лист	Листов
Разраб.	Ермаков			<i>[Signature]</i>	12.22			
Проверил	Пилюгин			<i>[Signature]</i>	12.22	Проект планировки территории		
Н. контр.	Гутов			<i>[Signature]</i>	12.22	Схема использования территории в период подготовки проекта планировки территории		



Формат А3

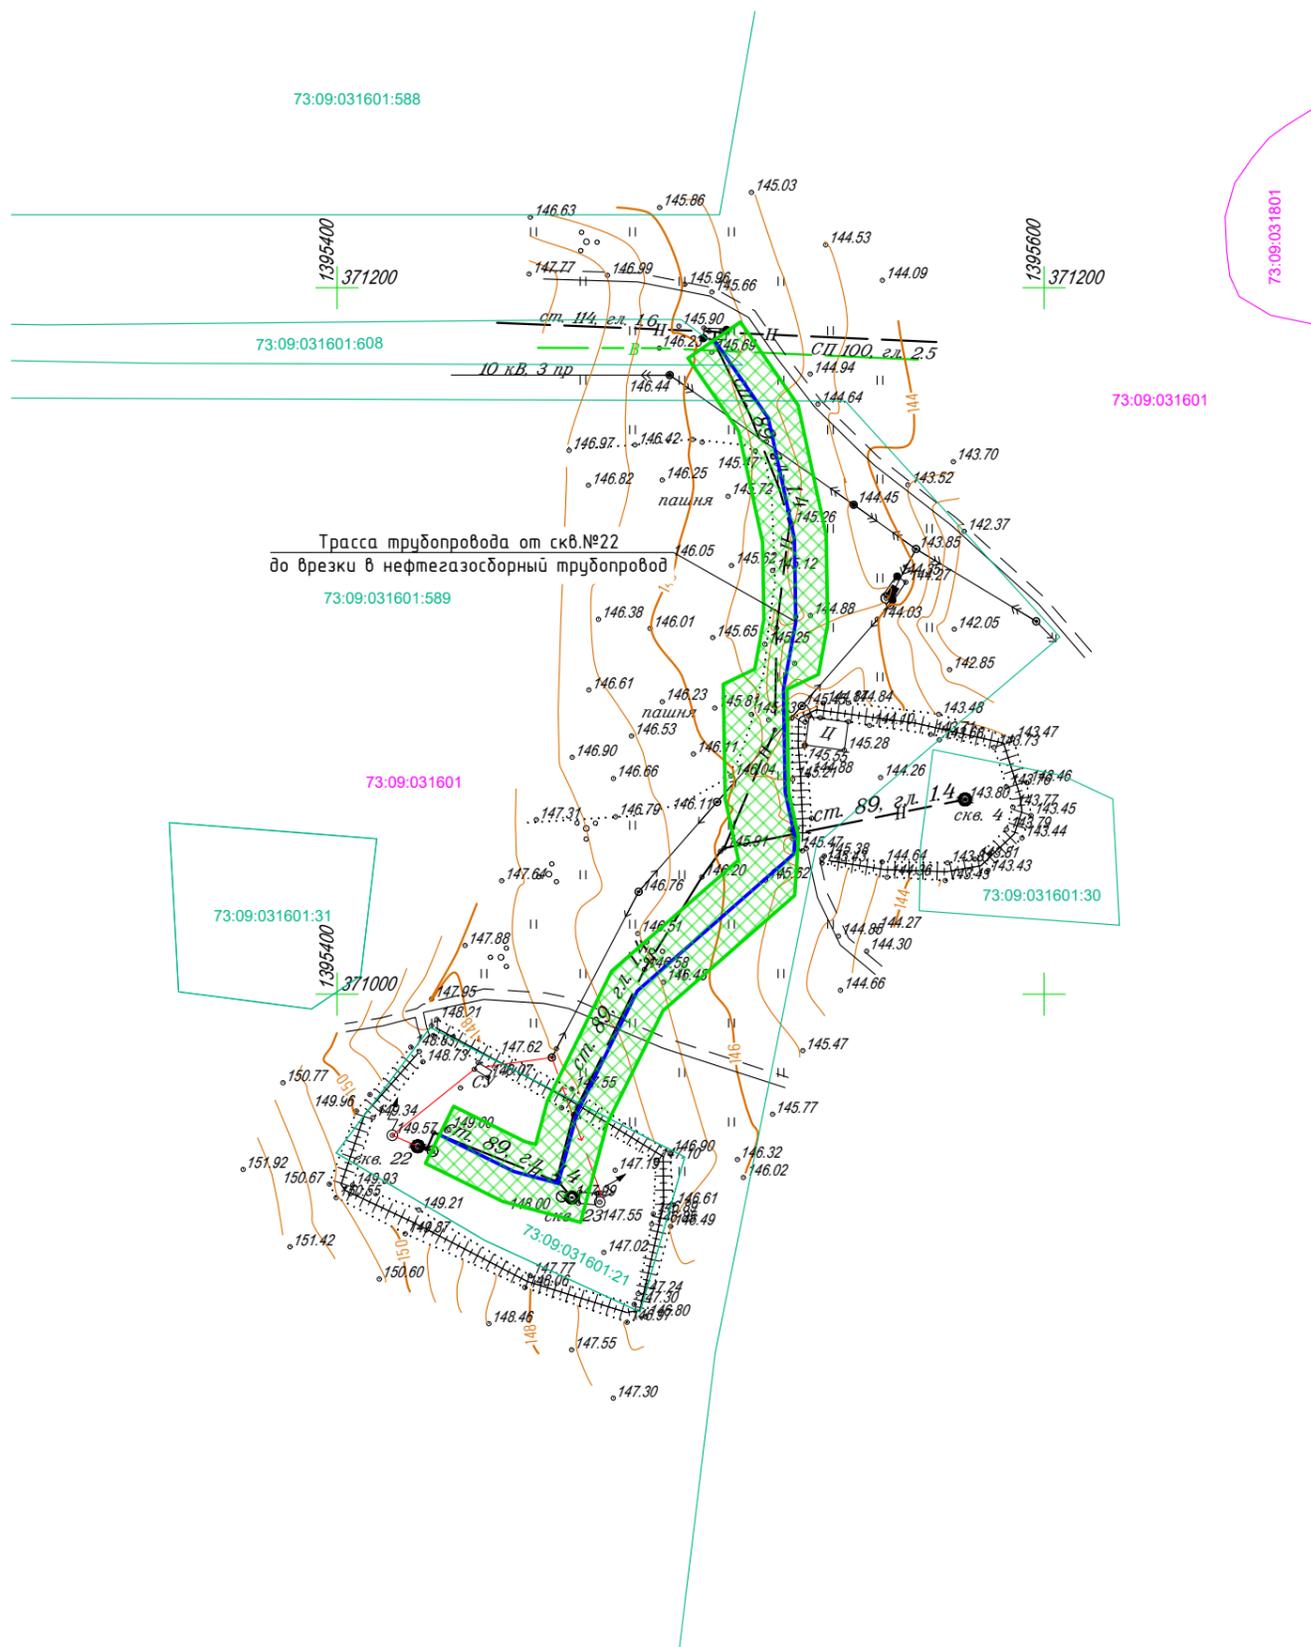

У С Л О В Н Ы Е О Б О З Н А Ч Е Н И Я

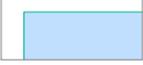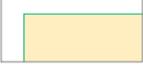
-  Границы зон планируемого размещения линейного объекта и объектов капитального строительства, проектируемых в составе линейных объектов (совпадает с границей территории, в отношении которой осуществляется подготовка проекта планировки)
-  Земли промышленности, энергетики, транспорта, связи, радиовещания, телевидения, информатики, земли для обеспечения космической деятельности, земли обороны, безопасности и земли иного специального назначения
-  Земли сельскохозяйственного назначения
-  Граница кадастрового квартала
-  Граница земельного участка

73:09:031601 Кадастровый номер квартала
 73:09:031601:589 Кадастровый номер земельного участка

Масштаб съемки 1:2000
 Система координат МСК-73 зона 1
 Система высот Балтийская 1977 г.
 Горизонтالي проведены через 0.5 м
 Изыскания выполнены в сентябре 2022 г.

1. Границы территории, в отношении которой осуществляется подготовка проекта планировки совпадает с границей зоны планируемого размещения линейного объекта.
2. В пределах границы территории, в отношении которой осуществляется подготовка проекта планировки, отсутствуют линейные объекты, подлежащие реконструкции в связи с изменением их местоположения.

Согласовано				
Взам. инв. №				
Подпись и дата				
Инв. № подл.				

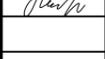33960-00-22-1275-ППТ2-Г.2					
«Система нефтесбора Варваровского нефтяного месторождения» (выкидные линии скв.№ №2, 11, 22, 23)					
Изм.	Кол.уч.	Лист	№ док.	Подпись	Дата
Разраб.		Ермаков			12.22
Проверил		Пилюгин			12.22
Проект планировки территории					
				Стадия	Лист
				П	2
Схема использования территории в период подготовки проекта планировки территории					
				Н. контр.	Дата
				Гутов	12.22
					

8

C

1395800
3714001396000
371400Трасса трубопровода от скв. №11
до врезки в нефтегазосборный трубопровод

73:09:031801

73:09:031601

1395800
371200

73:09:031601

73:09:031601:29

73:09:031601

73:09:031601

У С Л О В Н Ы Е О Б О З Н А Ч Е Н И Я

Границы зон планируемого размещения линейного объекта и объектов капитального строительства, проектируемых в составе линейных объектов (совпадает с границей территории, в отношении которой осуществляется подготовка проекта планировки)

Земли промышленности, энергетики, транспорта, связи, радиовещания, телевидения, информатики, земли для обеспечения космической деятельности, земли обороны, безопасности и земли иного специального назначения

Земли сельскохозяйственного назначения

Граница кадастрового квартала

Граница земельного участка

73:09:031601

Кадастровый номер квартала

73:09:031601:589

Кадастровый номер земельного участка

Масштаб съемки 1:2000

Система координат МСК-73 зона 1

Система высот Балтийская 1977 г.

Горизонталы проведены через 0.5 м

Изыскания выполнены в сентябре 2022 г.

1. Границы территории, в отношении которой осуществляется подготовка проекта планировки совпадает с границей зоны планируемого размещения линейного объекта.
2. В пределах границы территории, в отношении которой осуществляется подготовка проекта планировки, отсутствуют линейные объекты, подлежащие реконструкции в связи с изменением их местоположения.

33960-00-22-1275-ППТ2-Г.2

«Система нефтесбора Варваровского нефтяного месторождения»
(выкидные линии скв. № №2, 11, 22, 23)

Изм.	Кол.уч.	Лист	№ док.	Подпись	Дата	Стадия	Лист	Листов
Разраб.		Ермаков			12.22			
Проверил		Пилюгин			12.22			
Н. контр.		Гутов			12.22	Схема использования территории в период подготовки проекта планировки территории		

Формат А3


Согласовано

Взам. инв. N

Подпись и дата


Инв. N подл.

У С Л О В Н Ы Е О Б О З Н А Ч Е Н И Я

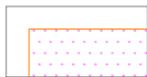-  Границы зон планируемого размещения линейного объекта и объектов капитального строительства, проектируемых в составе линейных объектов (совпадает с границей территории, в отношении которой осуществляется подготовка проекта планировки)
-  Санитарно-защитная зона для Варваровского месторождения Ульяновского филиала ПАО «РуссНефть» (73:09-6.299)
-  Граница кадастрового квартала
-  Граница земельного участка

73:09:031601 Кадастровый номер квартала


73:09:031601:589 Кадастровый номер земельного участка

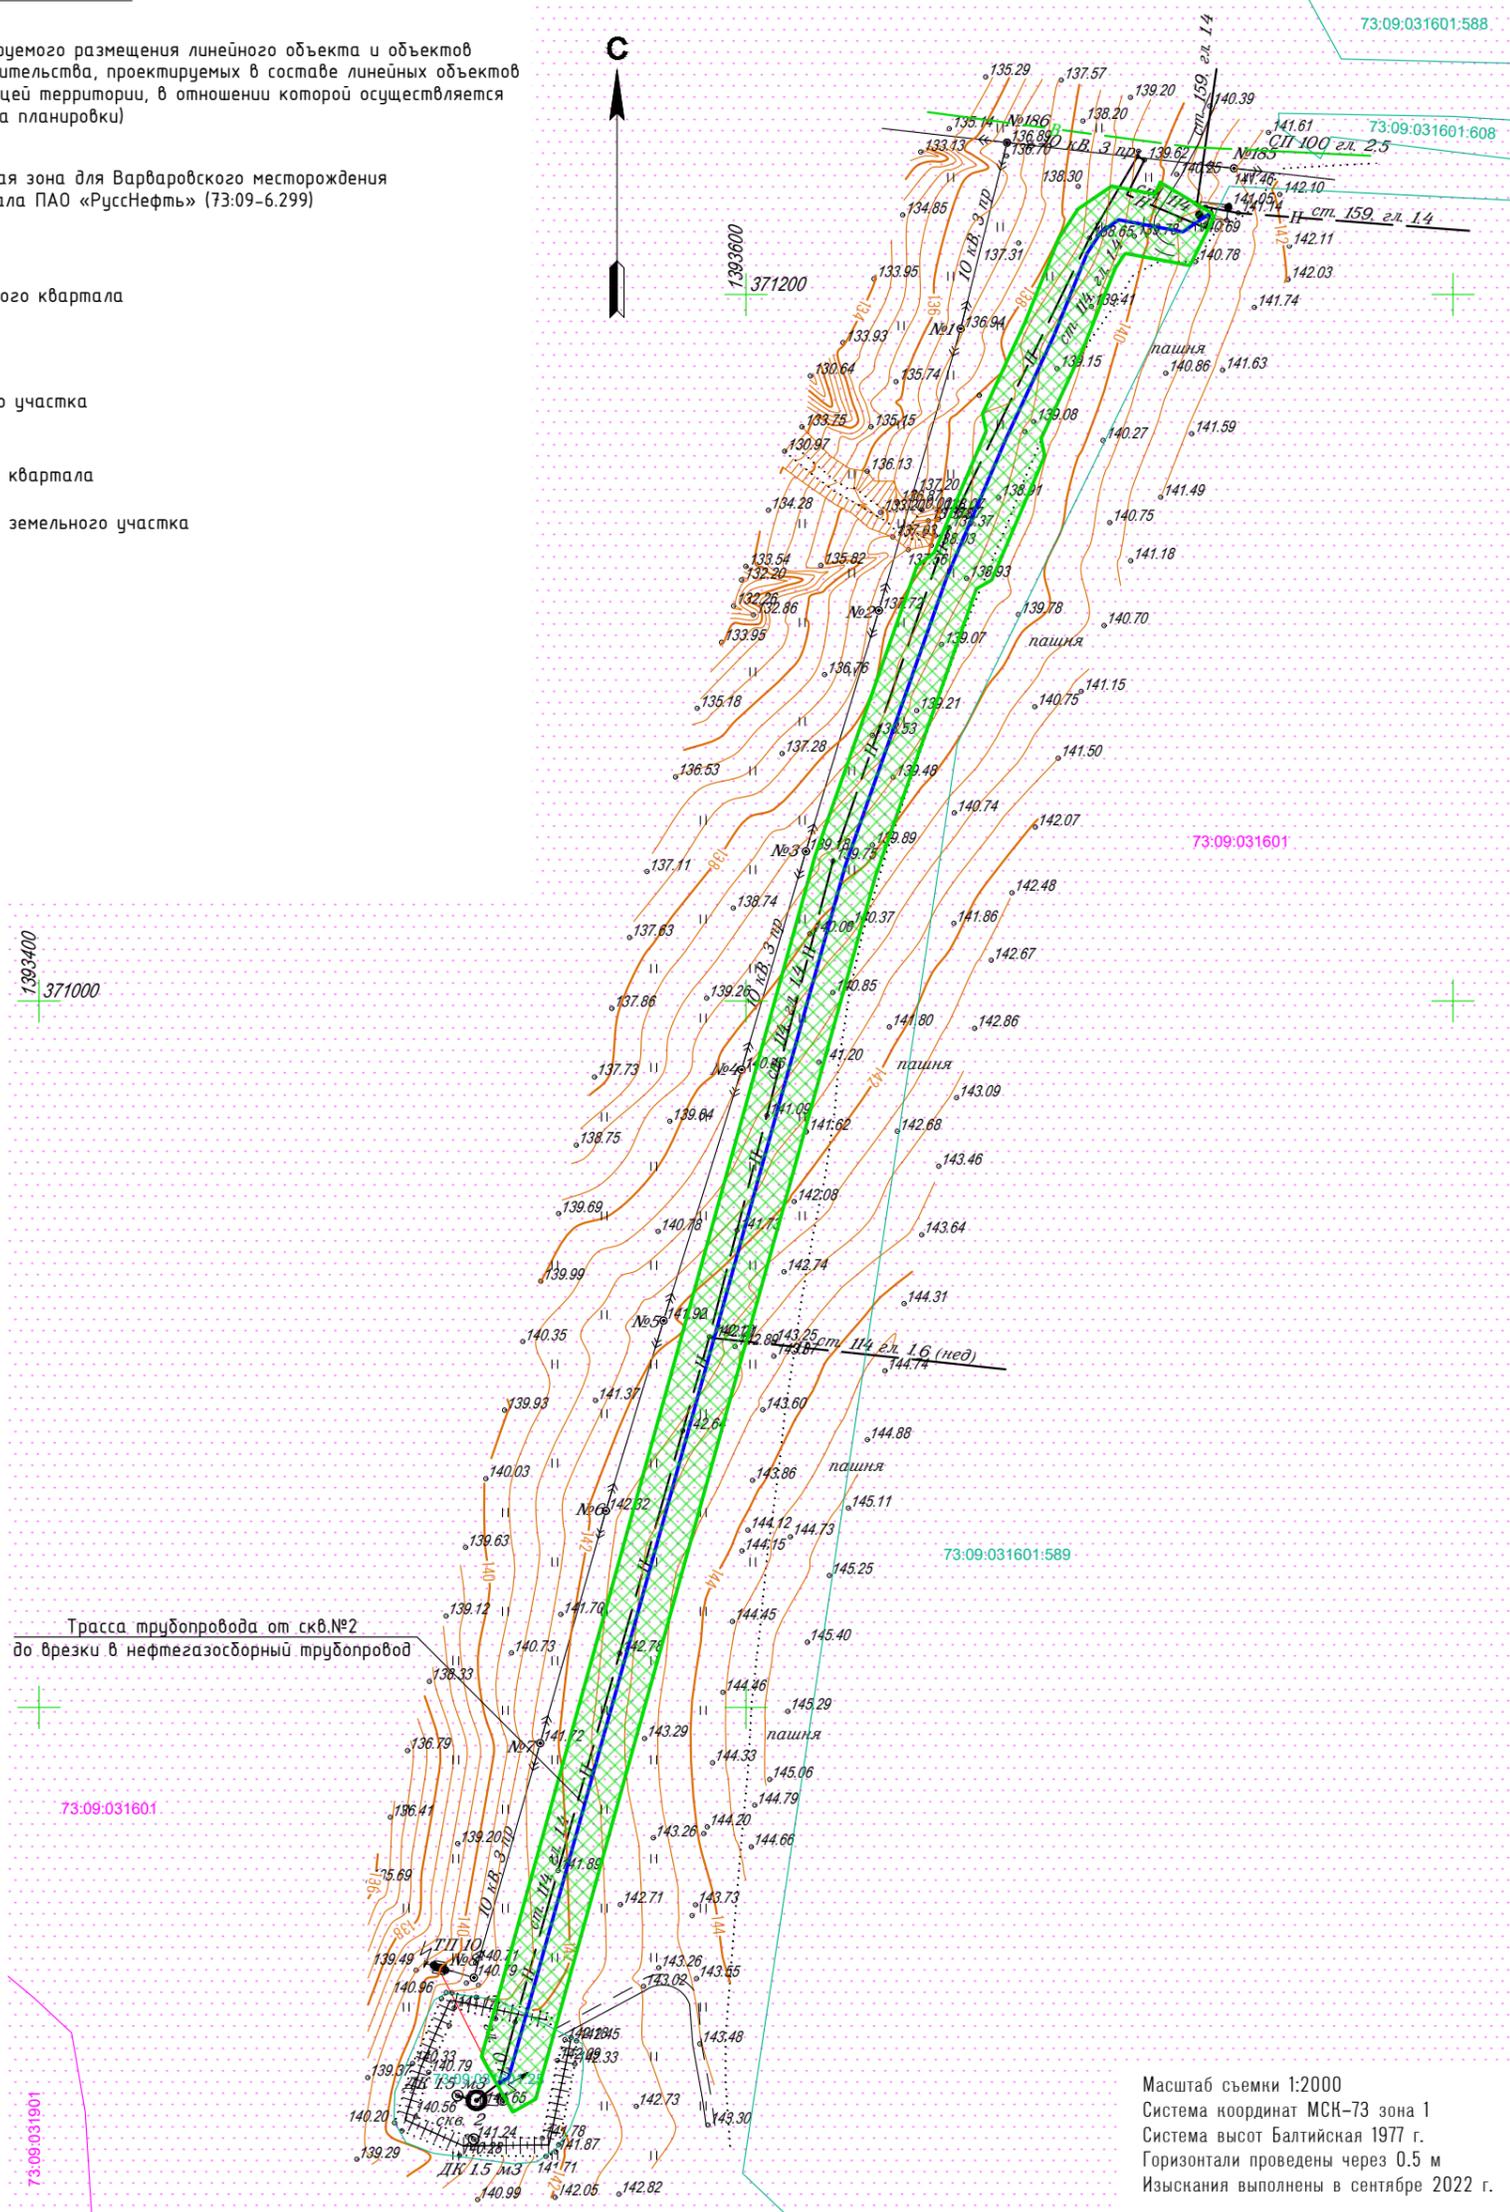


Масштаб съемки 1:2000
 Система координат МСК-73 зона 1
 Система высот Балтийская 1977 г.
 Горизонтالي проведены через 0.5 м
 Изыскания выполнены в сентябре 2022 г.


1. Особо охраняемые природные территории, лесничества, территории объектов культурного наследия в пределах границы зоны, в отношении которой осуществляется подготовка проекта планировки, отсутствуют.
2. Граница территории, в отношении которой осуществляется подготовка проекта планировки, совпадает с границей зоны планируемого размещения линейного объекта.
3. В пределах границы территории, в отношении которой осуществляется подготовка проекта планировки, отсутствуют линейные объекты, подлежащие реконструкции в связи с изменением их местоположения.
4. Охранные зоны для проектируемых трубопроводов не устанавливаются.

Согласовано	
Взам. инв. №	
Подпись и дата	
Инв. № подл.	

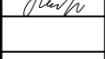33960-00-22-1275-ППТ2-Г.3					
«Система нефтяных Варваровского нефтяного месторождения» (выкидные линии скв.№ №2, 11, 22, 23)					
Изм.	Кол.уч.	Лист	№ док.	Подпись	Дата
Разраб.	Ермаков				12.22
Проверил	Пилюгин				12.22
Проект планировки территории					
			Стадия	Лист	Листов
			П	1	3
Н. контр. Готов					
12.22					
Схема границ зон с особыми условиями использования территорий, особо охраняемых природных территорий, лесничеств					
					

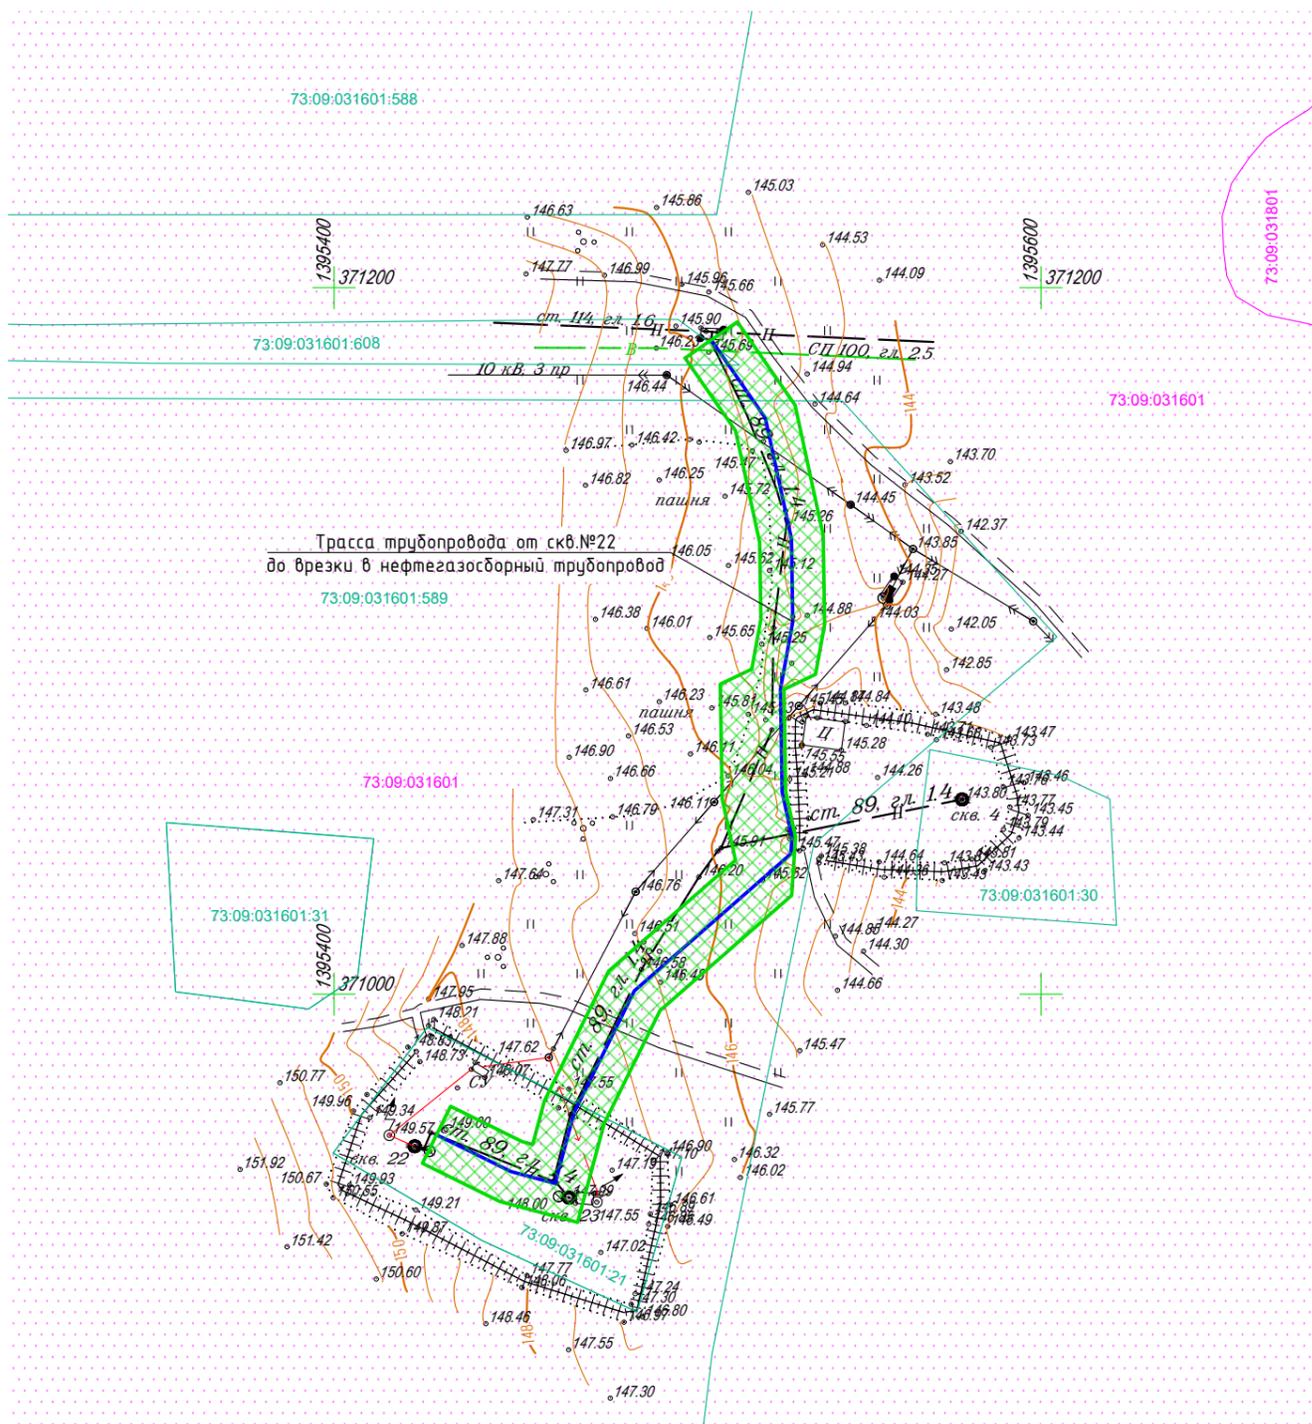


У С Л О В Н Ы Е О Б О З Н А Ч Е Н И Я

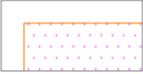
-  Границы зон планируемого размещения линейного объекта и объектов капитального строительства, проектируемых в составе линейных объектов (совпадает с границей территории, в отношении которой осуществляется подготовка проекта планировки)
-  Санитарно-защитная зона для Варваровского месторождения Ульяновского филиала ПАО «РуссНефть» (73:09-6.299)
-  Граница кадастрового квартала
-  Граница земельного участка
- 73:09:031601 Кадастровый номер квартала
- 73:09:031601:589 Кадастровый номер земельного участка

Масштаб съемки 1:2000
 Система координат МСК-73 зона 1
 Система высот Балтийская 1977 г.
 Горизонталы проведены через 0.5 м
 Изыскания выполнены в сентябре 2022 г.


1. Особо охраняемые природные территории, лесничества, территории объектов культурного наследия в пределах границы зоны, в отношении которой осуществляется подготовка проекта планировки, отсутствуют.
2. Граница территории, в отношении которой осуществляется подготовка проекта планировки, совпадает с границей зоны планируемого размещения линейного объекта.
3. В пределах границы территории, в отношении которой осуществляется подготовка проекта планировки, отсутствуют линейные объекты, подлежащие реконструкции в связи с изменением их местоположения.
4. Охранные зоны для проектируемых трубопроводов не устанавливаются.

Согласовано				
Взам. инв. N				
Подпись и дата				
Инв. N подл.				

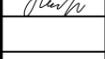33960-00-22-1275-ППТ2-Г.3					
«Система нефтесбора Варваровского нефтяного месторождения» (выкидные линии скв.№ №2, 11, 22, 23)					
Изм.	Кол.уч.	Лист	№ док.	Подпись	Дата
Разраб.		Ермаков			12.22
Проверил		Пилюгин			12.22
Н. контр.		Гутов			12.22
				Проект планировки территории	Стадия
				П	Лист
				2	Листов
				Схема границ зон с особыми условиями использования территорий, особо охраняемых природных территорий, лесничеств	

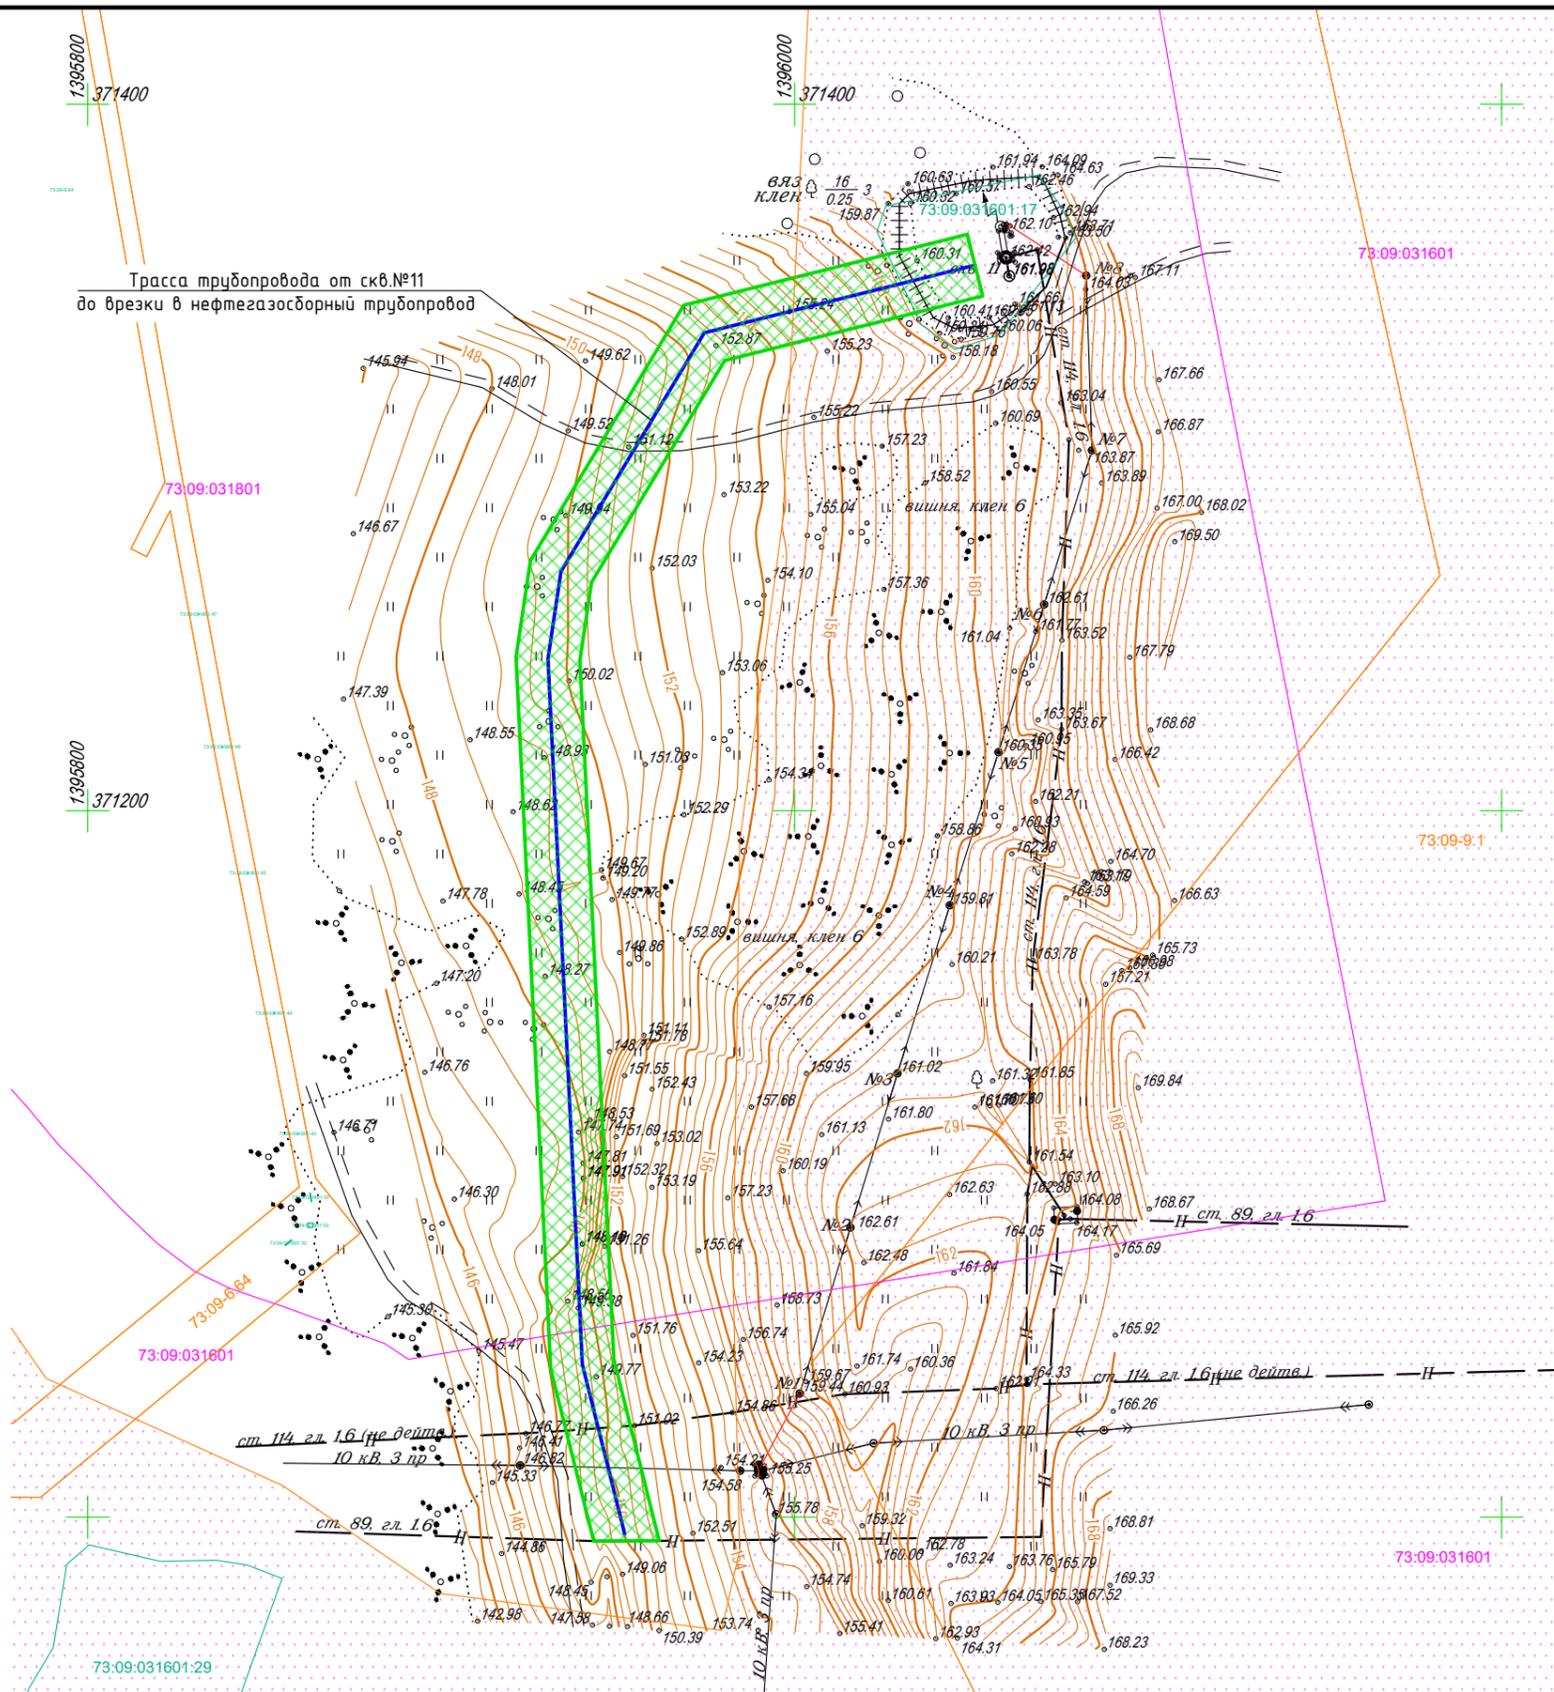


У С Л О В Н Ы Е О Б О З Н А Ч Е Н И Я

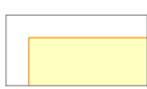
-  Границы зон планируемого размещения линейного объекта и объектов капитального строительства, проектируемых в составе линейных объектов (совпадает с границей территории, в отношении которой осуществляется подготовка проекта планировки)
-  Санитарно-защитная зона для Варваровского месторождения Ульяновского филиала ПАО «РуссНефть» (73:09-6.299)
-  Охранная зона электросетевого комплекса Ф-1 ПС Куроедово напряжением 10-0,4кВ ВЛ-10кВ (73:09-6.64)
-  Особо охраняемая природная территория регионального значения "Варваровская степь" (73:09-9.1)
-  Граница кадастрового квартала
-  Граница земельного участка
- 73:09:031601** Кадастровый номер квартала
- 73:09:031601:589** Кадастровый номер земельного участка

1. Особо охраняемые природные территории, лесничества, территории объектов культурного наследия в пределах границы зоны, в отношении которой осуществляется подготовка проекта планировки, отсутствуют.
2. Граница территории, в отношении которой осуществляется подготовка проекта планировки, совпадает с границей зоны планируемого размещения линейного объекта.
3. В пределах границы территории, в отношении которой осуществляется подготовка проекта планировки, отсутствуют линейные объекты, подлежащие реконструкции в связи с изменением их местоположения.
4. Охранные зоны для проектируемых трубопроводов не устанавливаются.

Масштаб съемки 1:2000
 Система координат МСК-73 зона 1
 Система высот Балтийская 1977 г.
 Горизонталы проведены через 0.5 м
 Изыскания выполнены в сентябре 2022 г.

Согласовано	
Взам. инв. N	
Подпись и дата	
Инв. N подл.	

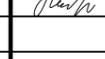33960-00-22-1275-ППТ2-Г.3					
«Система нефтесбора Варваровского нефтяного месторождения» (выкидные линии скв. № 2, 11, 22, 23)					
Изм.	Кол.уч.	Лист	№ док.	Подпись	Дата
Разраб.		Ермаков			12.22
Проверил		Пилюгин			12.22
Н. контр.		Гутов			12.22
				Проект планировки территории	Стадия
				П	Лист
				3	Листов
				Схема границ зон с особыми условиями использования территорий, особо охраняемых природных территорий, лесничеств	

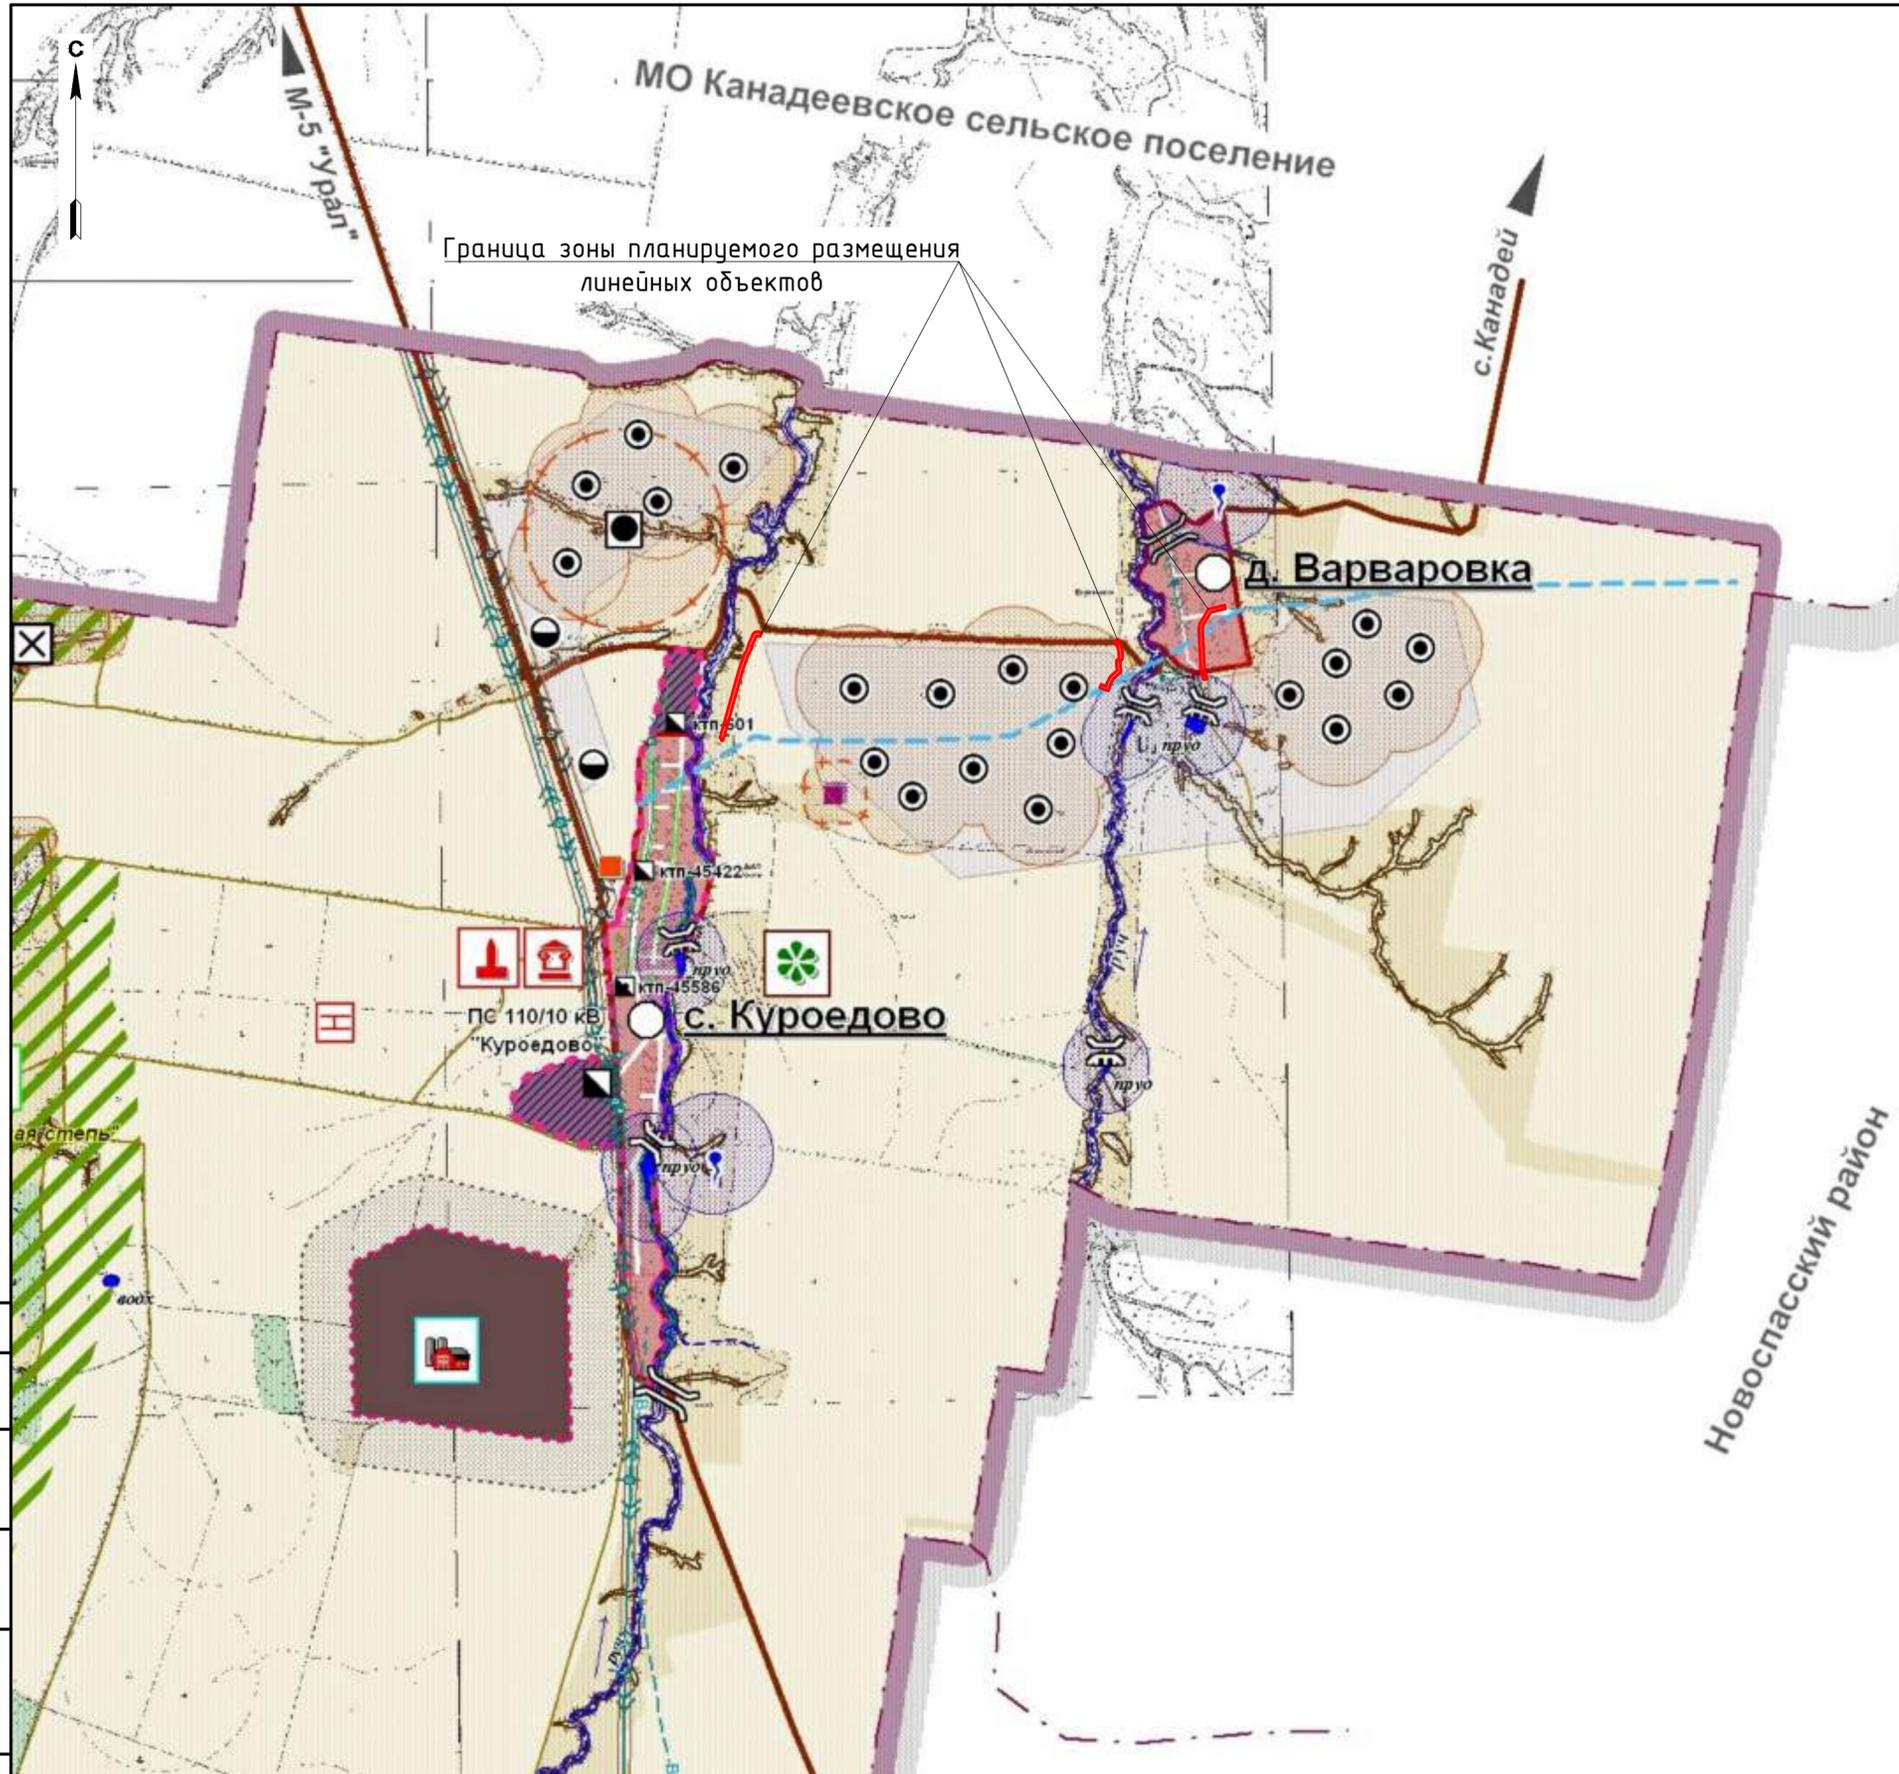

Условные обозначения

- Границы**
 - Граница Новосибирского района
 - Граница административного образования
 - Существующие границы населенных пунктов
 - Проектируемые границы населенных пунктов
- Населенные пункты**
 - Административный центр поселения
 - Населенные пункты
- Категории земель**
 - Земли населенных пунктов
 - Земли промышленности
 - Земли сельскохозяйственного назначения
 - Земли сельскохозяйственного назначения (незаселенные)
 - Земли сельскохозяйственного назначения (заселенные)
 - Неземля
 - Земли лесного фонда
 - Земли кварталы Славянского участкового лесничества Средний класс насаждений - 3,4
 - Земли водного фонда
 - Родники
- Земли специального назначения**
 - Складбища (Класс IV, СЗЗ - 100 м.)
 - Внепроектная зона (Класс II, СЗЗ - 500 м.)
 - Политон для временного хранения ТБО с мусоросортировочными пунктами (Класс II, СЗЗ - 500 м.)
 - Политон ТБО (средней степени) (проектируемый)
 - Политон ТБО - "основной" (проектируемый) (Класс II, СЗЗ - 500 м.)
- Земли особо охраняемых территорий и объектов**
 - Земли особо охраняемых природных территорий
 - Ландшафтный памятник природы (высокоствольный)
 - Государственный природный заказник

- В качестве обоснования использована схема зон с особыми условиями использования территории (территории, подверженные воздействию чрезвычайных ситуаций природного и техногенного характера) генерального плана развития МО "Сухотерешанское сельское поселение" Новосибирского района Ульяновской области.
- Границы территории, в отношении которой осуществляется подготовка проекта планировки совпадает с границей зоны планируемого размещения линейного объекта.


33960-00-22-1275-ППТ2-Г.1

«Система нефтесбора Варваровского нефтяного месторождения»
(выкidyные линии скв.№ 2, 11, 22, 23)

Изм.	Кол.уч.	Лист	№док.	Подпись	Дата	Проект планировки территории	Стадия	Лист	Листов
Разраб.		Ермаков		<i>[Signature]</i>	12.22		П	1	1
Проверил		Пилегин		<i>[Signature]</i>	12.22				
Н. контр.		Гутов		<i>[Signature]</i>	12.22	Схема расположения элементов планировочной структуры (1:25000)			


Согласовано
Взам. инв. N
Подпись и дата
Инв. N подл.

У С Л О В Н Ы Е О Б О З Н А Ч Е Н И Я

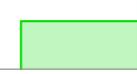-  Границы зон планируемого размещения линейного объекта и объектов капитального строительства, проектируемых в составе линейных объектов (совпадает с границей территории, в отношении которой осуществляется подготовка проекта планировки)
-  Граница кадастрового квартала
-  Граница земельного участка
- 73:09:031601 Кадастровый номер квартала
- 73:09:031601:589 Кадастровый номер земельного участка
-  Демонтируемый нефтепровод



1393400
371000

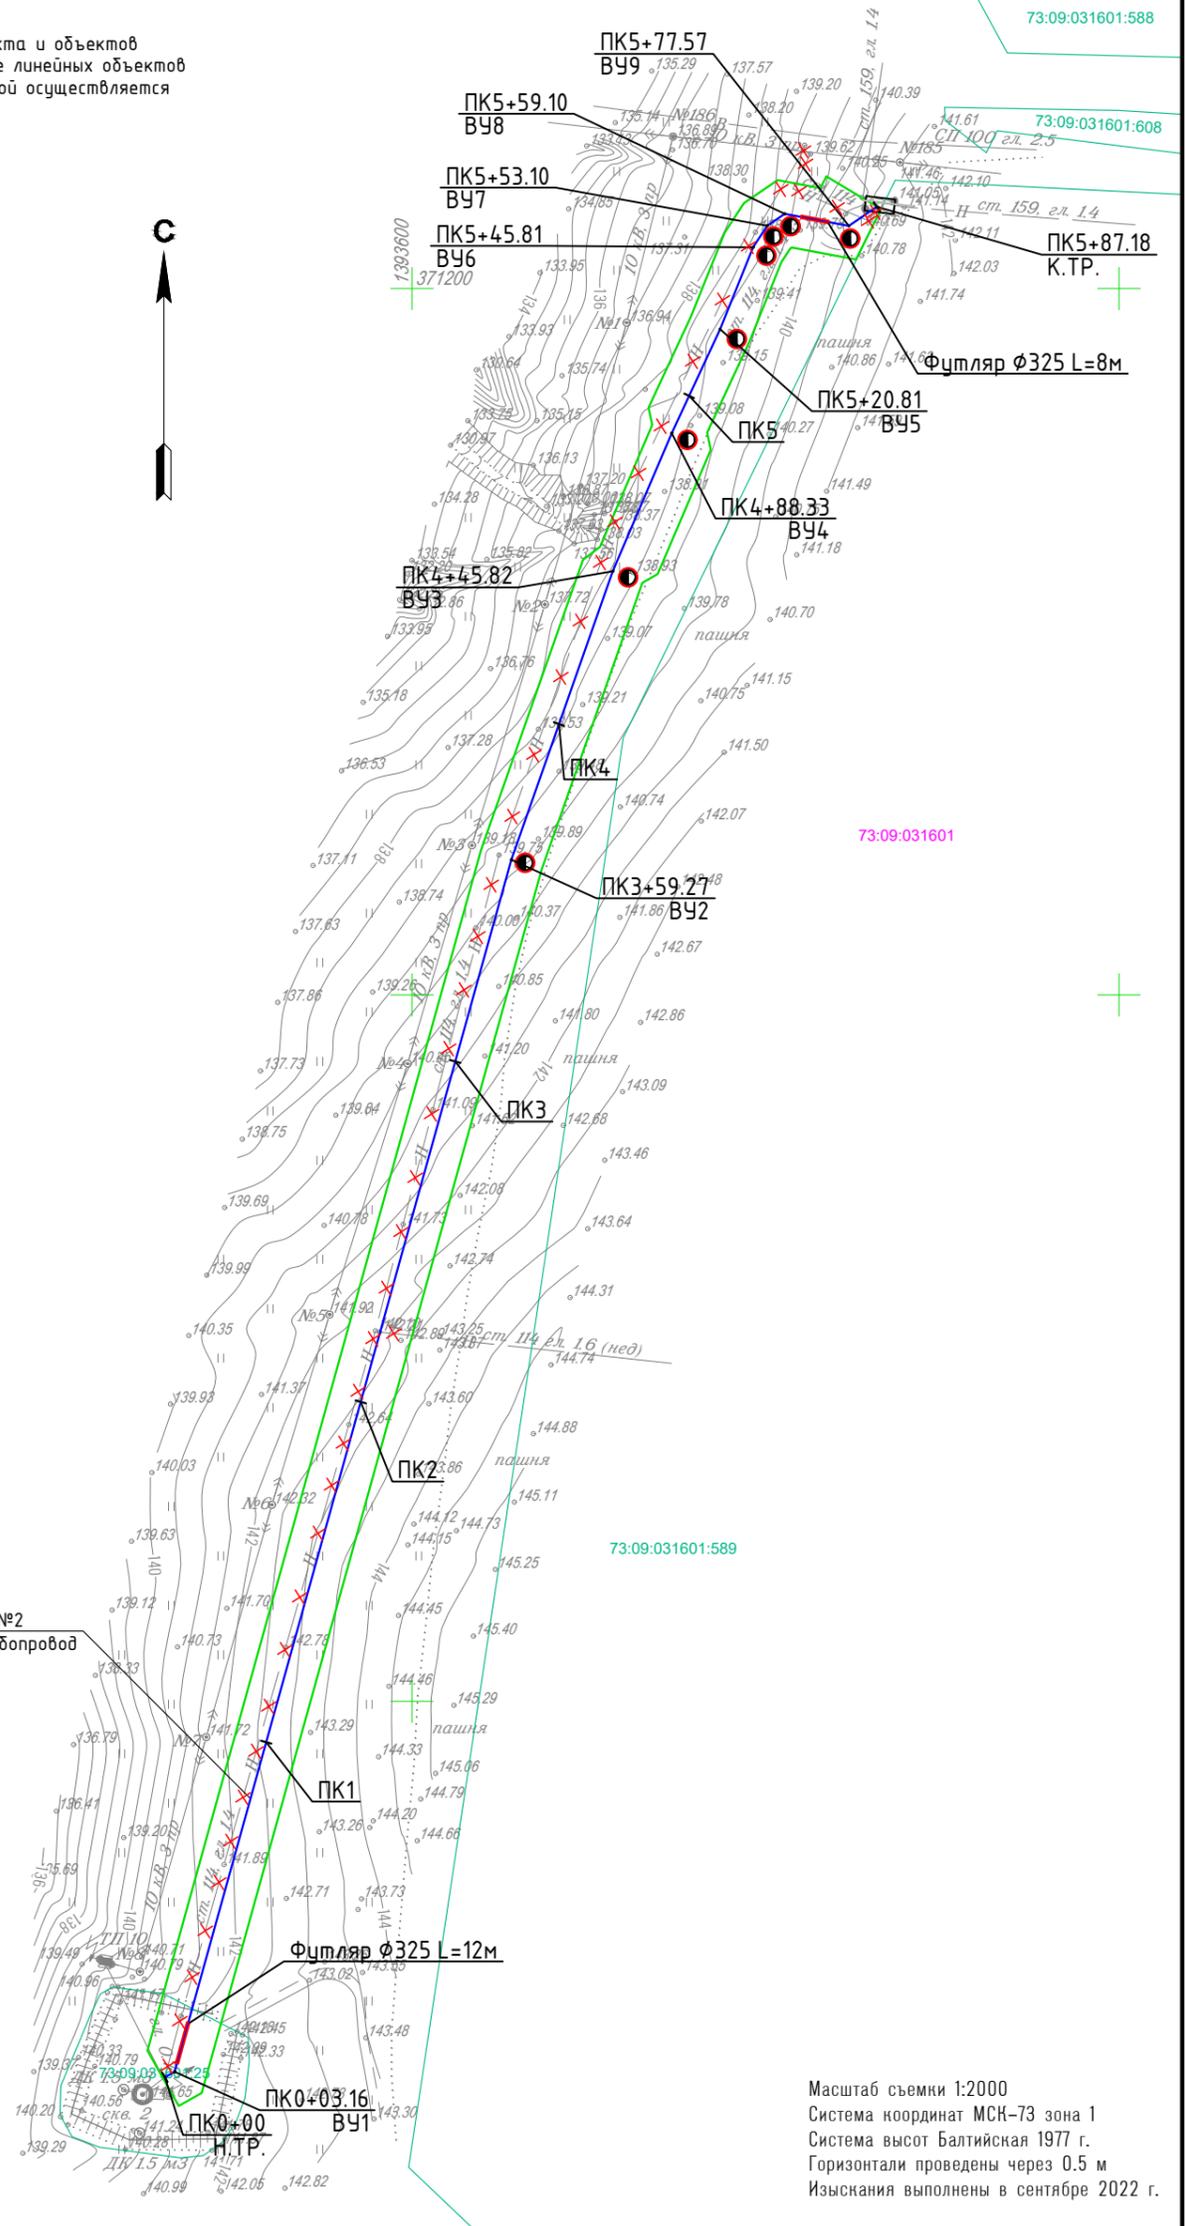

Трасса трубопровода от скв.№2 до врезки в нефтегазосборный трубопровод


73:09:031601


73:09:031901

Масштаб съемки 1:2000
Система координат МСК-73 зона 1
Система высот Балтийская 1977 г.
Горизонтالي проведены через 0.5 м
Изыскания выполнены в сентябре 2022 г.

1. Границы территории, в отношении которой осуществляется подготовка проекта планировки совпадает с границей зоны планируемого размещения линейного объекта.
2. В пределах границы территории, в отношении которой осуществляется подготовка проекта планировки, отсутствуют линейные объекты, подлежащие реконструкции в связи с изменением их местоположения.

Согласовано		Взам. инв. N		Подпись и дата	
Инв. N подл.					

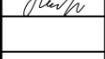33960-00-22-1275-ППТ2-Г.5					
«Система нефтесбора Варваровского нефтяного месторождения» (выкидные линии скв.№ №2, 11, 22, 23)					
Изм.	Кол.уч.	Лист	№док.	Подпись	Дата
Разраб.	Ермаков				12.22
Проверил	Пилюгин				12.22
Н. контр.	Гутов				12.22
				Проект планировки территории	Стадия
				П	Лист
				1	Листов
				3	
				Схема конструктивных и планировочных решений	
Формат А3					

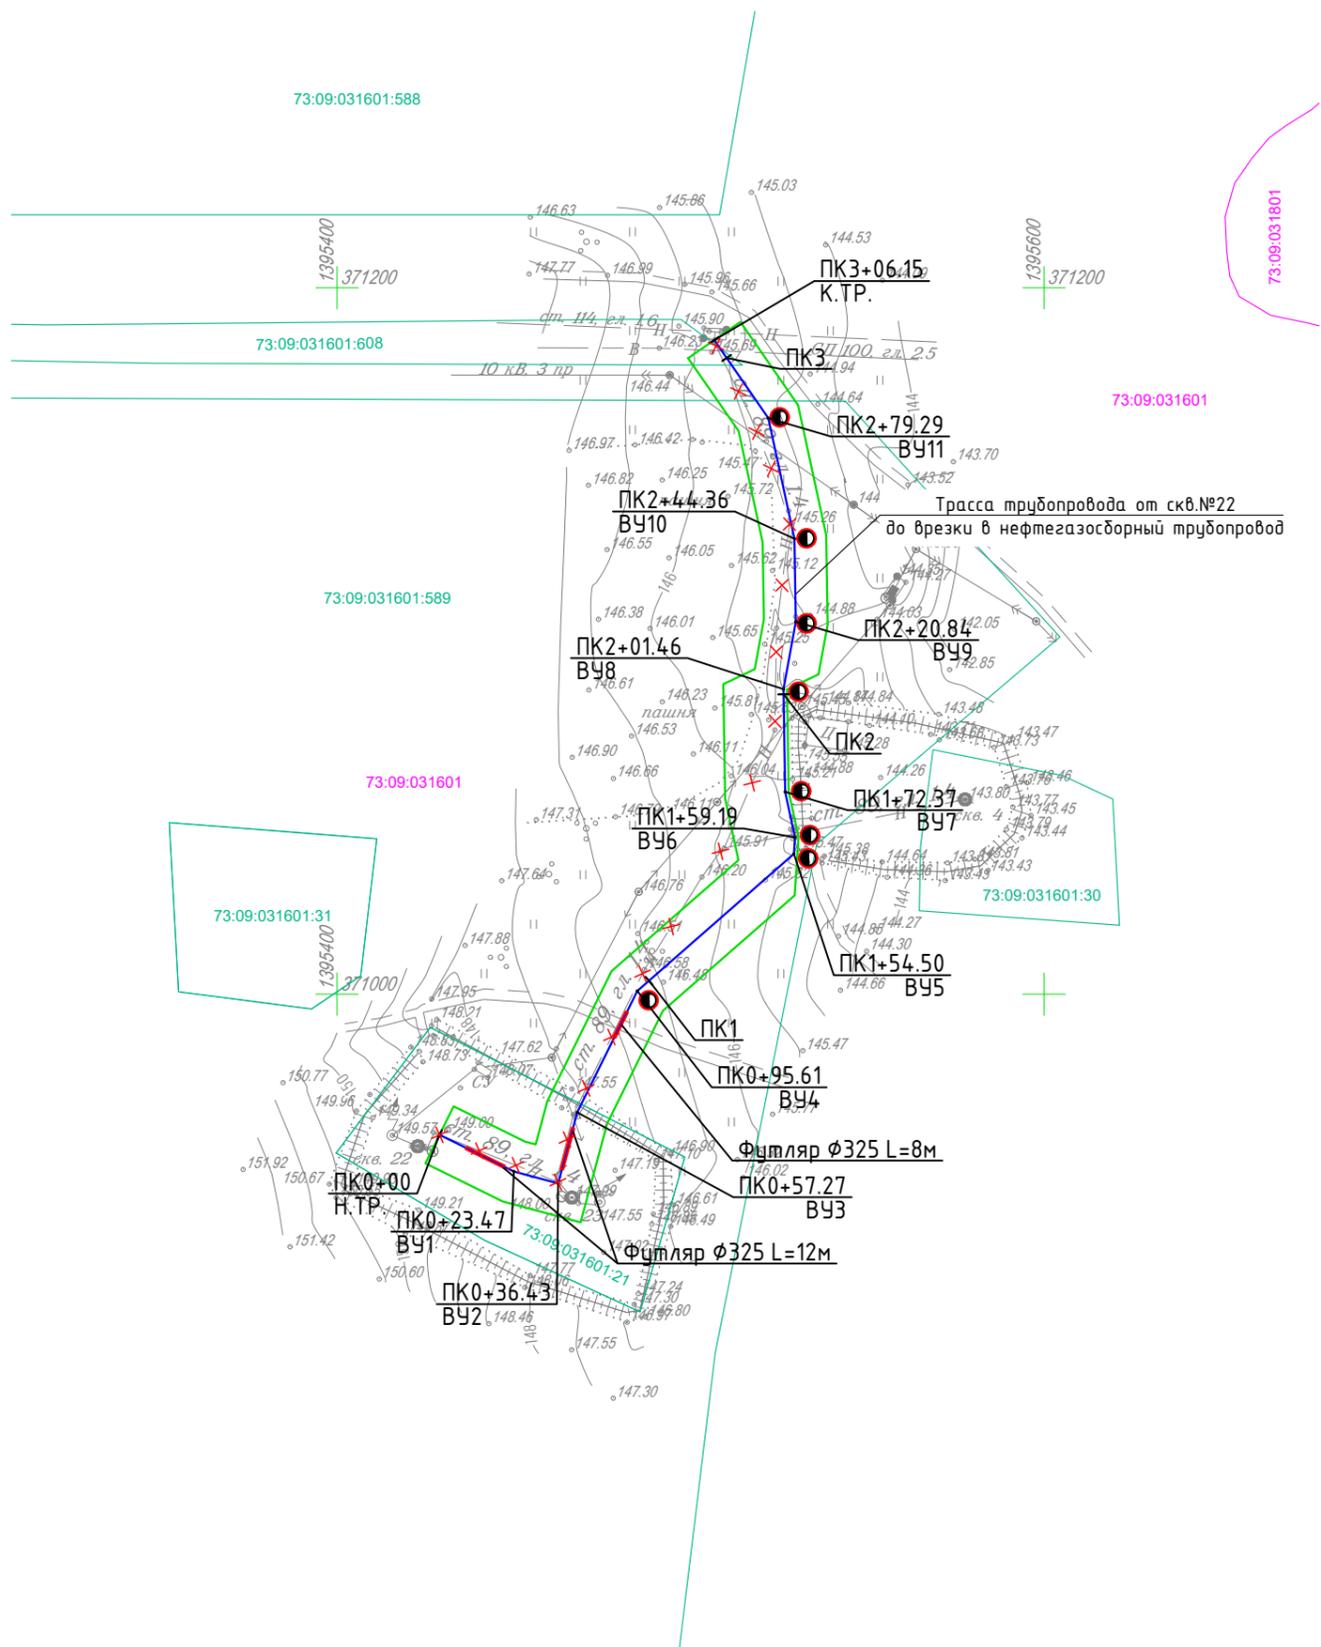

У С Л О В Н Ы Е О Б О З Н А Ч Е Н И Я

- Границы зон планируемого размещения линейного объекта и объектов капитального строительства, проектируемых в составе линейных объектов (совпадает с границей территории, в отношении которой осуществляется подготовка проекта планировки)
- Граница кадастрового квартала
- Граница земельного участка
- 73:09:031601 Кадастровый номер квартала
- 73:09:031601:589 Кадастровый номер земельного участка
- Демонтируемый нефтепровод

Масштаб съемки 1:2000
 Система координат МСК-73 зона 1
 Система высот Балтийская 1977 г.
 Горизонтالي проведены через 0.5 м
 Изыскания выполнены в сентябре 2022 г.


1. Границы территории, в отношении которой осуществляется подготовка проекта планировки совпадает с границей зоны планируемого размещения линейного объекта.
2. В пределах границы территории, в отношении которой осуществляется подготовка проекта планировки, отсутствуют линейные объекты, подлежащие реконструкции в связи с изменением их местоположения.

Согласовано	
Взам. инв. N	
Подпись и дата	
Инв. N подл.	

33960-00-22-1275-ППТ2-Г.5					
«Система нефтесбора Варваровского нефтяного месторождения» (выкидные линии скв.№ №2, 11, 22, 23)					
Изм.	Кол.уч.	Лист	№ док.	Подпись	Дата
Разраб.		Ермаков			12.22
Проверил		Пилюгин			12.22
Н. контр.		Гутов			12.22
				Проект планировки территории	Стадия
					Лист
					Листов
				Схема конструктивных и планировочных решений	



Трасса трубопровода от скв.№11 до врезки в нефтегазосборный трубопровод

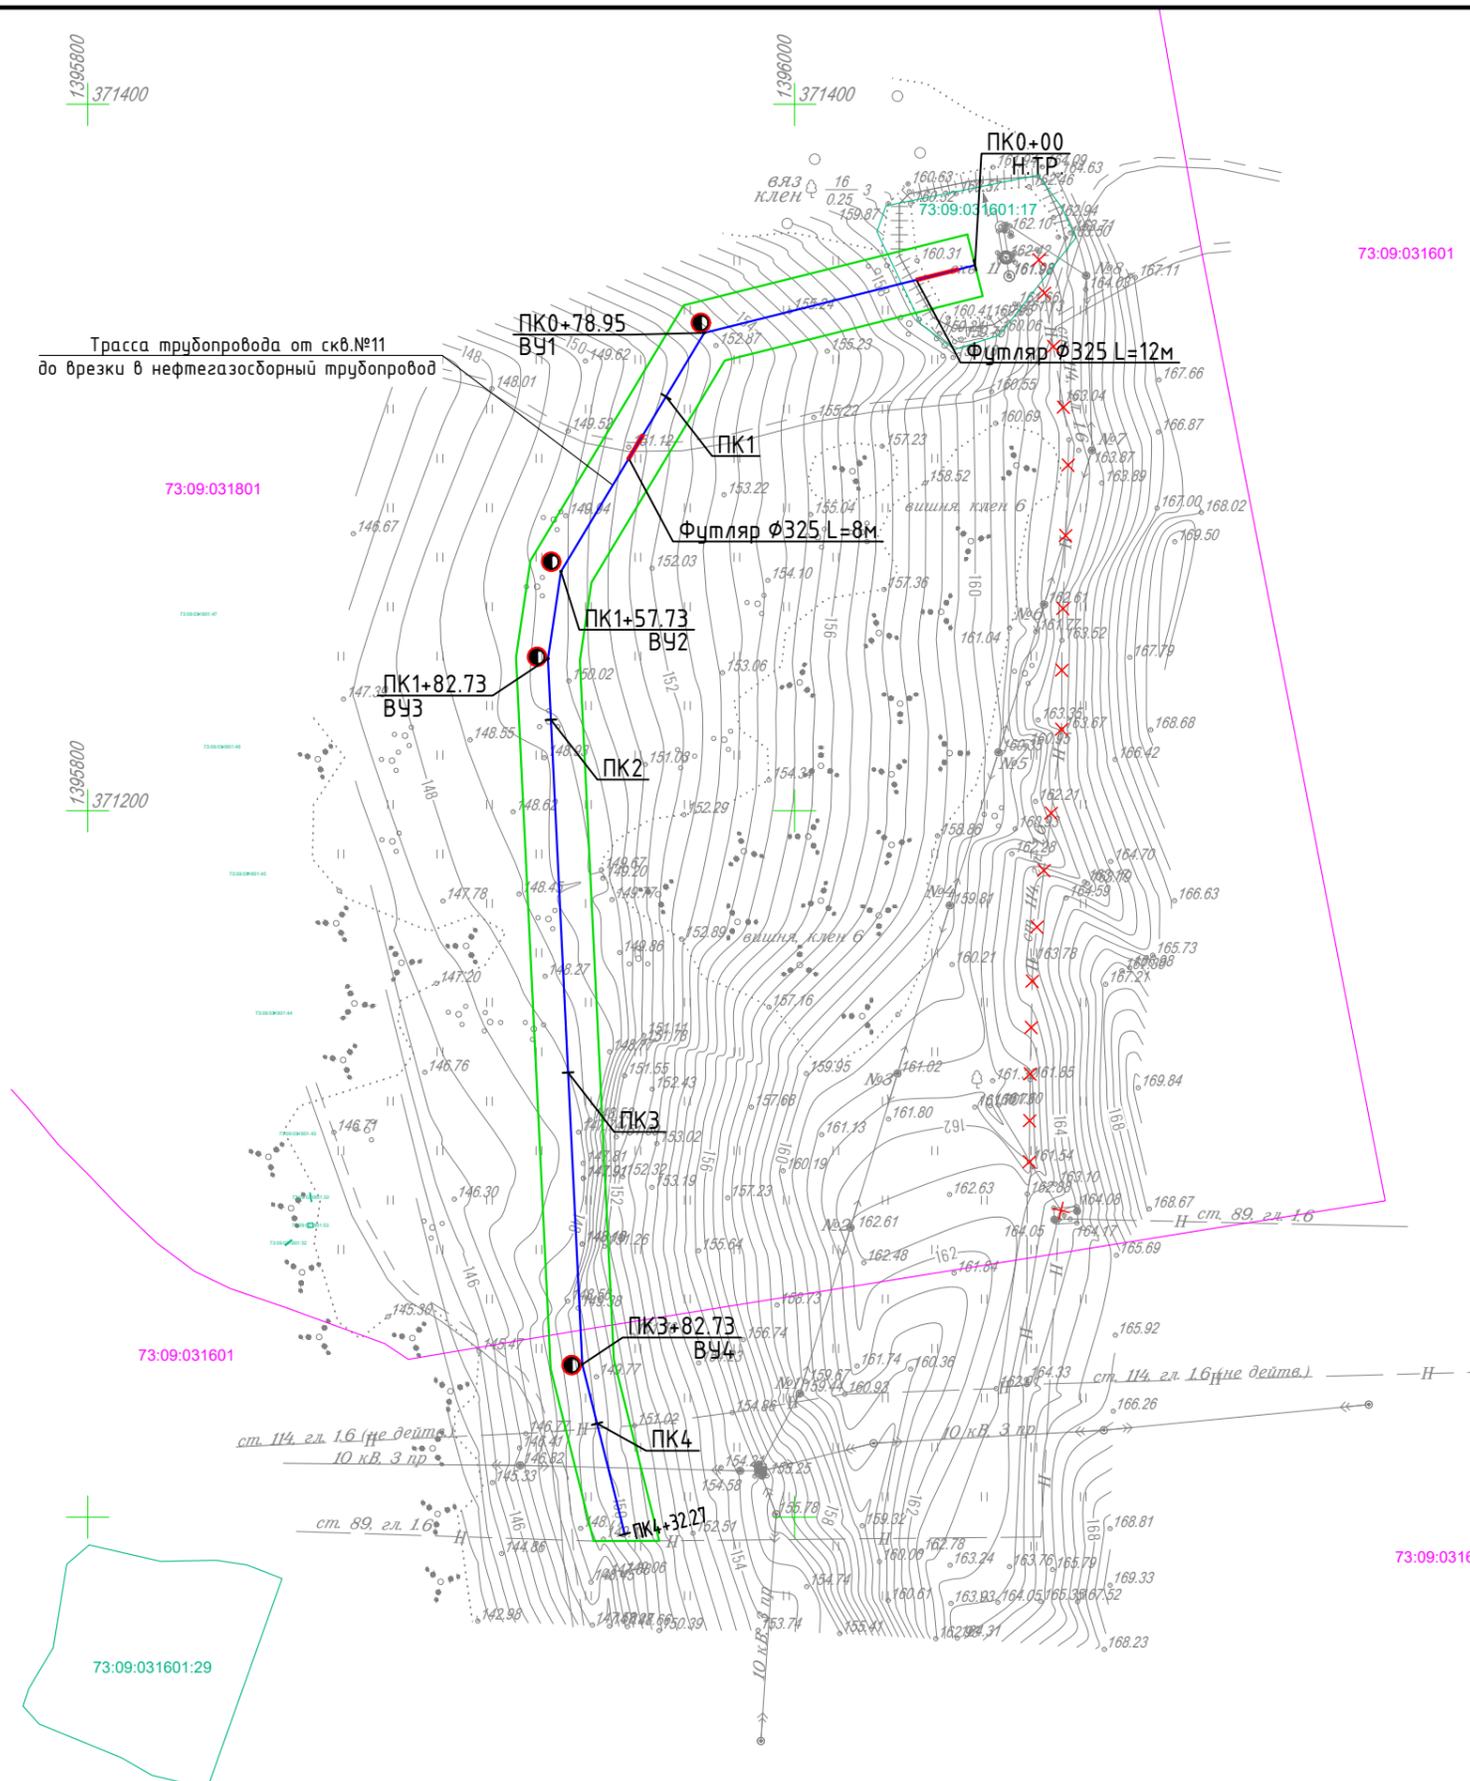

Масштаб съемки 1:2000
 Система координат МСК-73 зона 1
 Система высот Балтийская 1977 г.
 Горизонтали проведены через 0.5 м
 Изыскания выполнены в сентябре 2022 г.

У С Л О В Н Ы Е О Б О З Н А Ч Е Н И Я

- Границы зон планируемого размещения линейного объекта и объектов капитального строительства, проектируемых в составе линейных объектов (совпадает с границей территории, в отношении которой осуществляется подготовка проекта планировки)
- Граница кадастрового квартала
- Граница земельного участка
- 73:09:031601 Кадастровый номер квартала
- 73:09:031601:589 Кадастровый номер земельного участка
- Демонтируемый нефтепровод

1. Границы территории, в отношении которой осуществляется подготовка проекта планировки совпадает с границей зоны планируемого размещения линейного объекта.
2. В пределах границы территории, в отношении которой осуществляется подготовка проекта планировки, отсутствуют линейные объекты, подлежащие реконструкции в связи с изменением их местоположения.

Согласовано

Взам. инв. №

Подпись и дата

Инв. № подл.

Изм.	Кол.уч.	Лист	№ док.	Подпись	Дата
Разраб.	Ермаков				12.22
Проверил	Пилюгин				12.22
Н. контр.	Гутов				12.22

33960-00-22-1275-ППТ2-Г.5

«Система нефтесбора Варваровского нефтяного месторождения»
 (выкидные линии скв.№ №2, 11, 22, 23)

Проект планировки территории

Стадия	Лист	Листов
П	3	

Схема конструктивных и планировочных решений

